


# Vybavenie infraštruktúrou vodného hospodárstva




Výkres

7

M 1:500 000

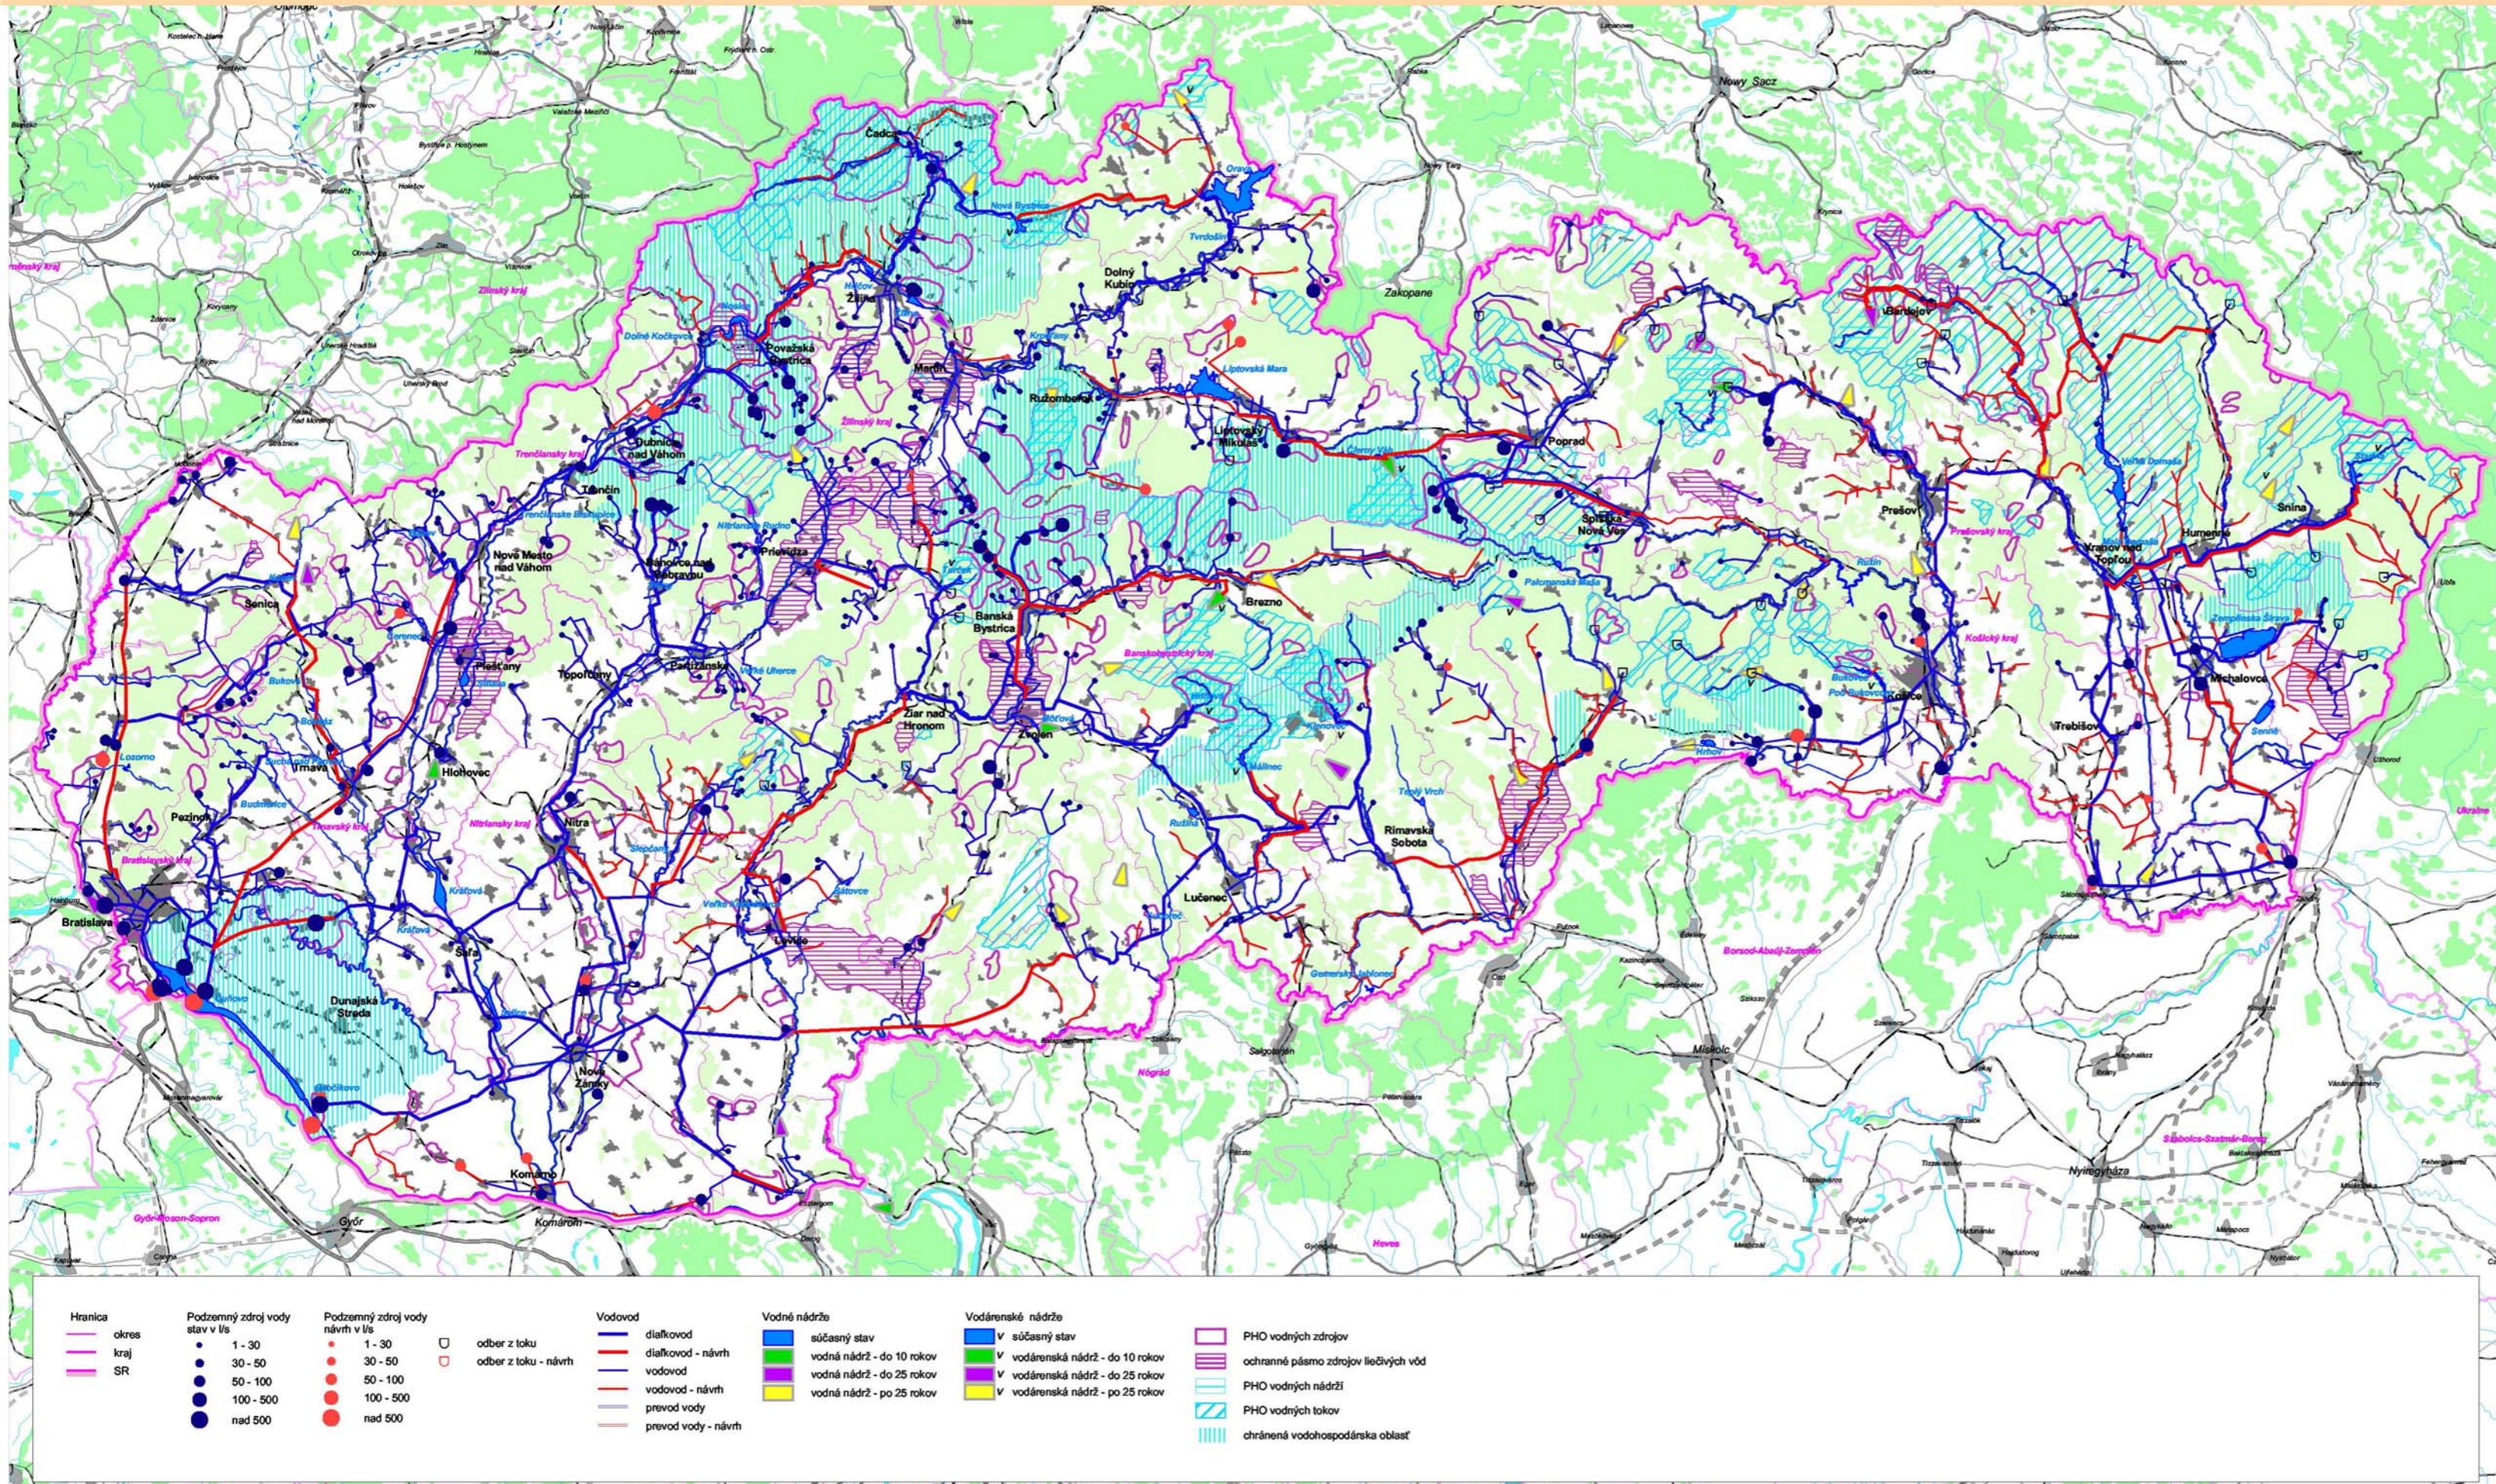


## Chránené územia vód

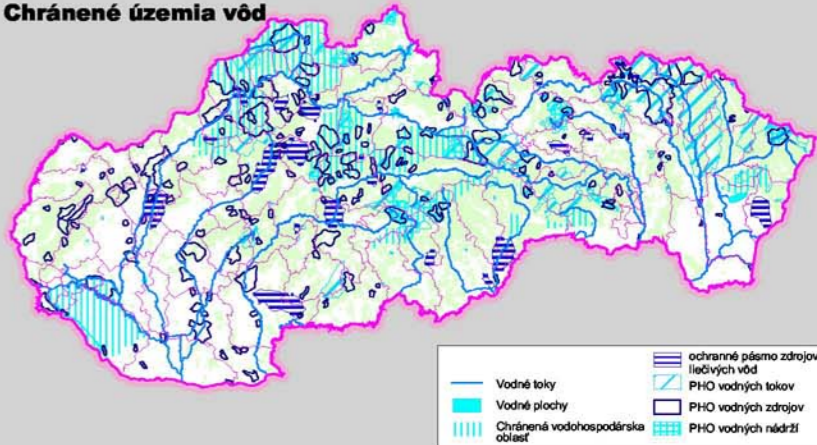

## Vodárenské sústavy



## Vodohospodárske a vodárenské nádrže

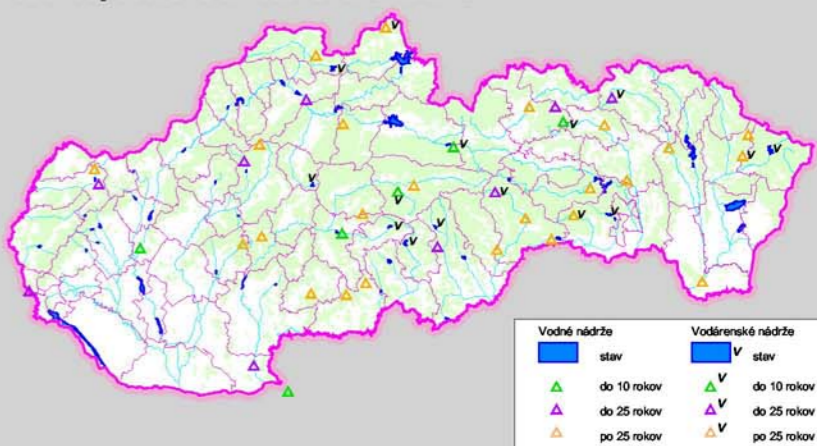

**Ministerstvo životného prostredia Slovenskej republiky**

**Spracoval:**  
Riaditeľ: Ing. arch. Ľubomír Klaučo  
Hlavný riešiteľ: Ing. arch. Vojtech Hrdina, CSc.,

**AUREX, spol. s r.o., Bratislava**  
Zodpovedný riešiteľ: Ing. Július Klínik  
Ing. Viera Víkuelová

# KURS 2001

Koncepcia územného rozvoja Slovenska